


**Schematische Darstellung eines
wettkampftauglichen Schießstandes**
Verkabelung mittels LAN

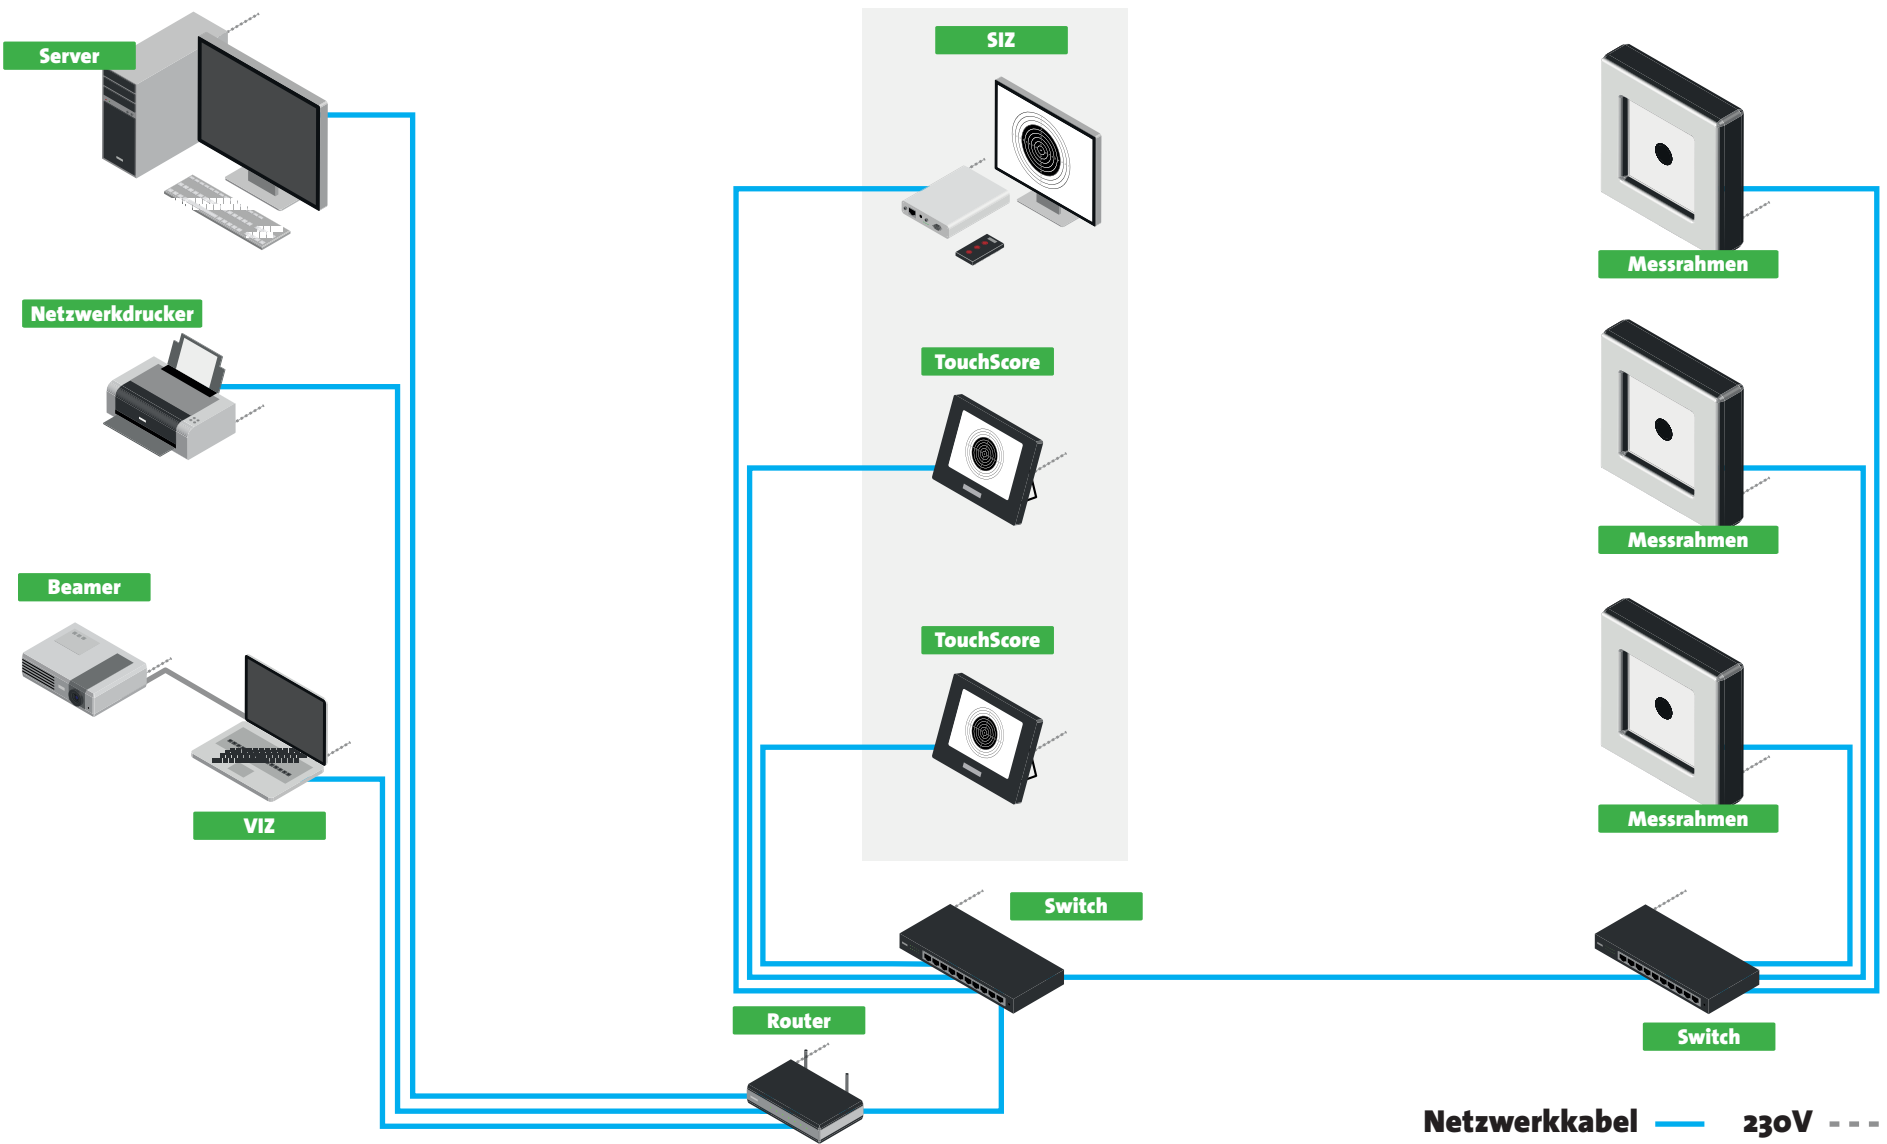

Anmerkung: Aufgrund unterschiedlicher örtlicher Gegebenheiten dient die schematische Darstellung lediglich zur Orientierung. Die Elektroninstallation muss vor Ort vom Fachbetrieb geplant und ausgeführt werden.